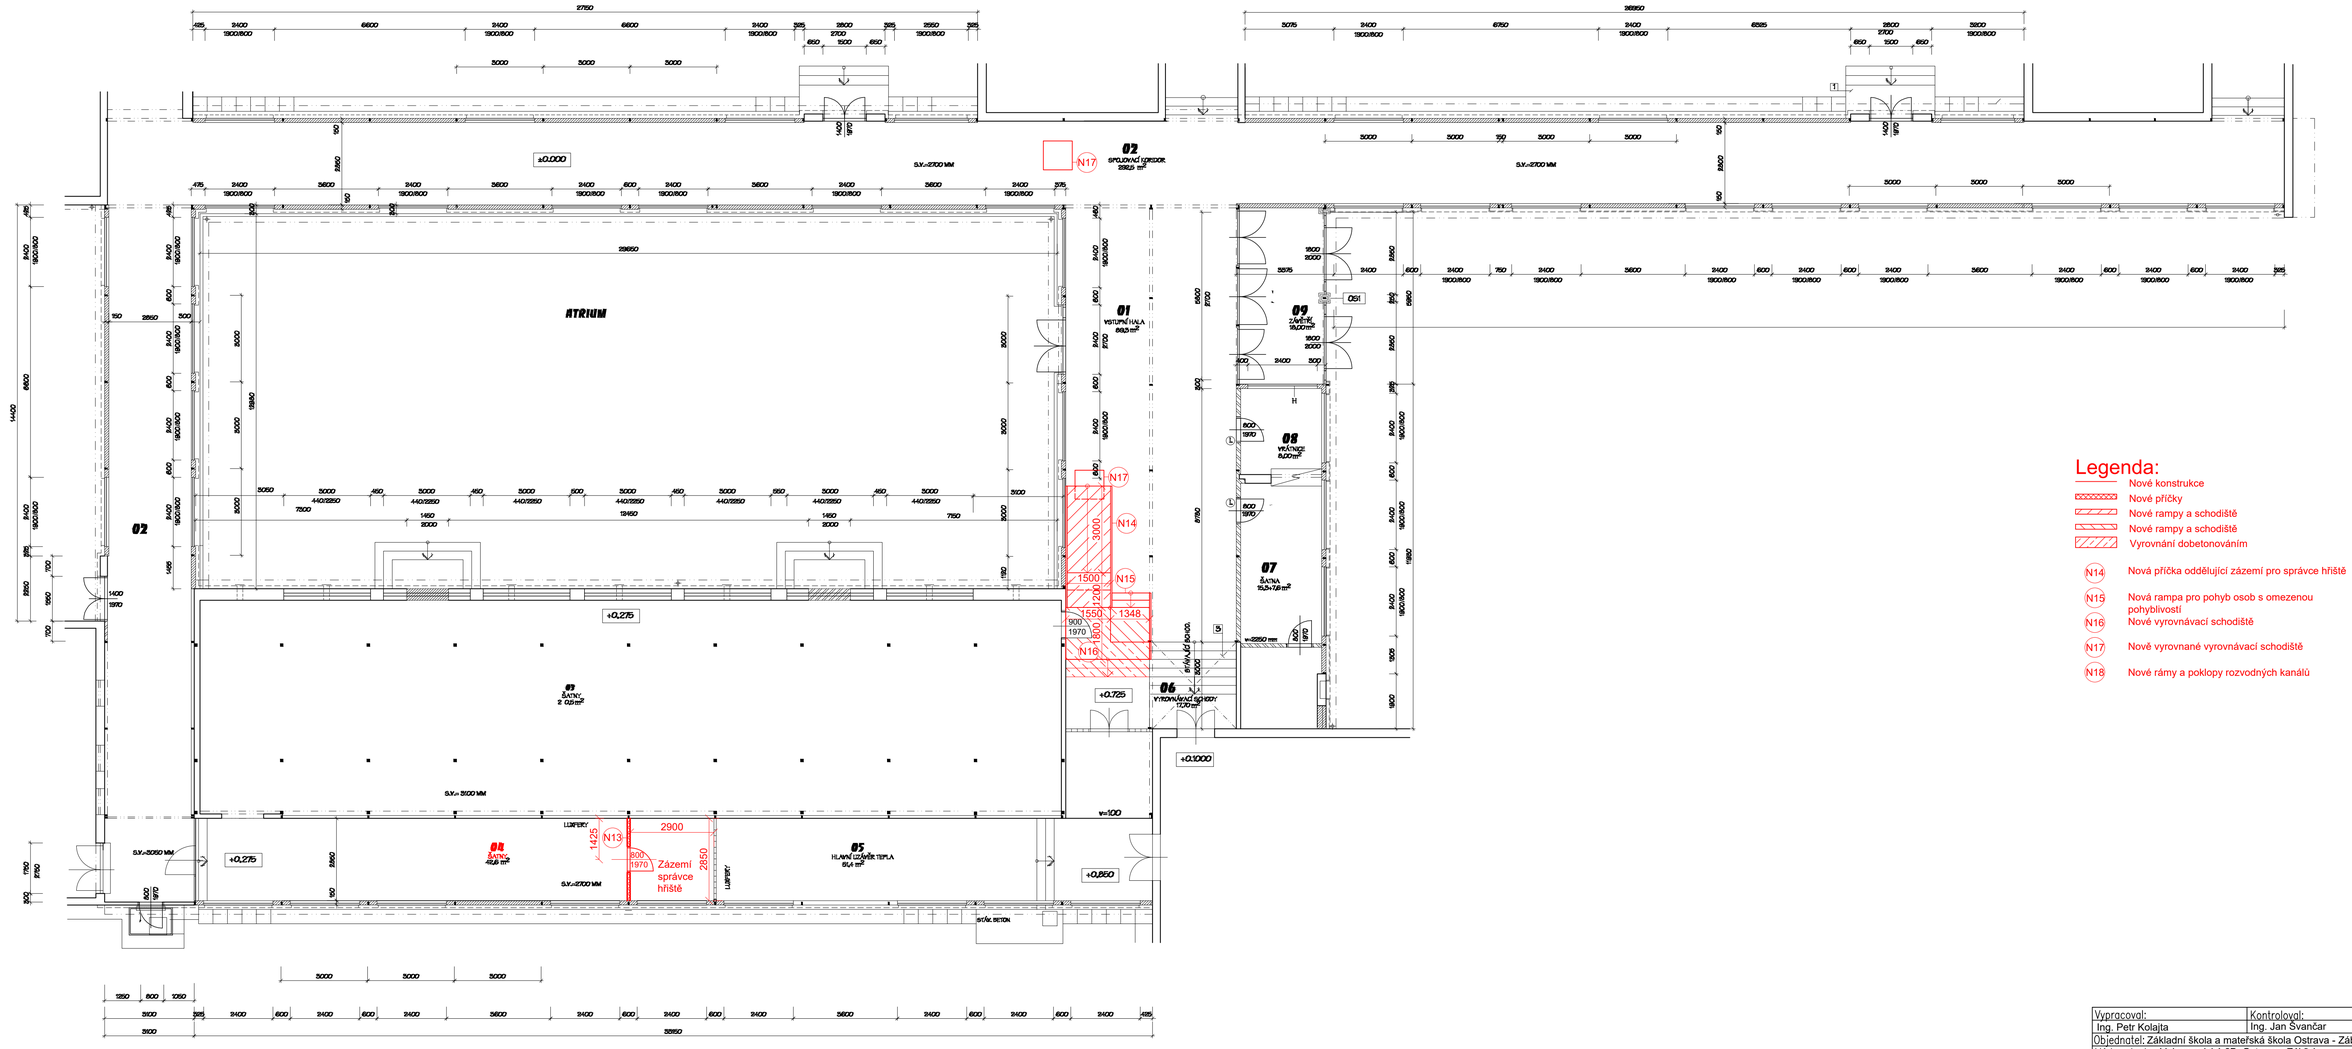

Legenda:

- Nové konstrukce
- Nové příčky
- Nové rampy a schodiště
- Nové rampy a schodiště
- Vyrovnání dobetonováním

- N14 Nová příčka oddělující zázemí pro správce hřiště
- N15 Nová rampa pro pohyb osob s omezenou pohyblivostí
- N16 Nové vyrovnávací schodiště
- N17 Nově vyrovnané vyrovnávací schodiště
- N18 Nové rámy a poklopy rozvodných kanálů

Vypracoval: Ing. Petr Kolajta	Kontroloval: Ing. Jan Švančar	Ing. Petr Kolajta Na Zelince 1281 Lipník nad Bečvou	
Objednatel: Základní škola a mateřská škola Ostrava - Zábřeh			
Místo stavby: Volgogradská 6B, Ostrava - Zábřeh			
Název stavby: Školní družina s bezbariérovým přístupem		Formát	3A3
		Datum	11/2024
		Měřítko	1:100
Spojovací koridor - půdorys, nový stav		Stupeň	
		Číslo výkresu	03